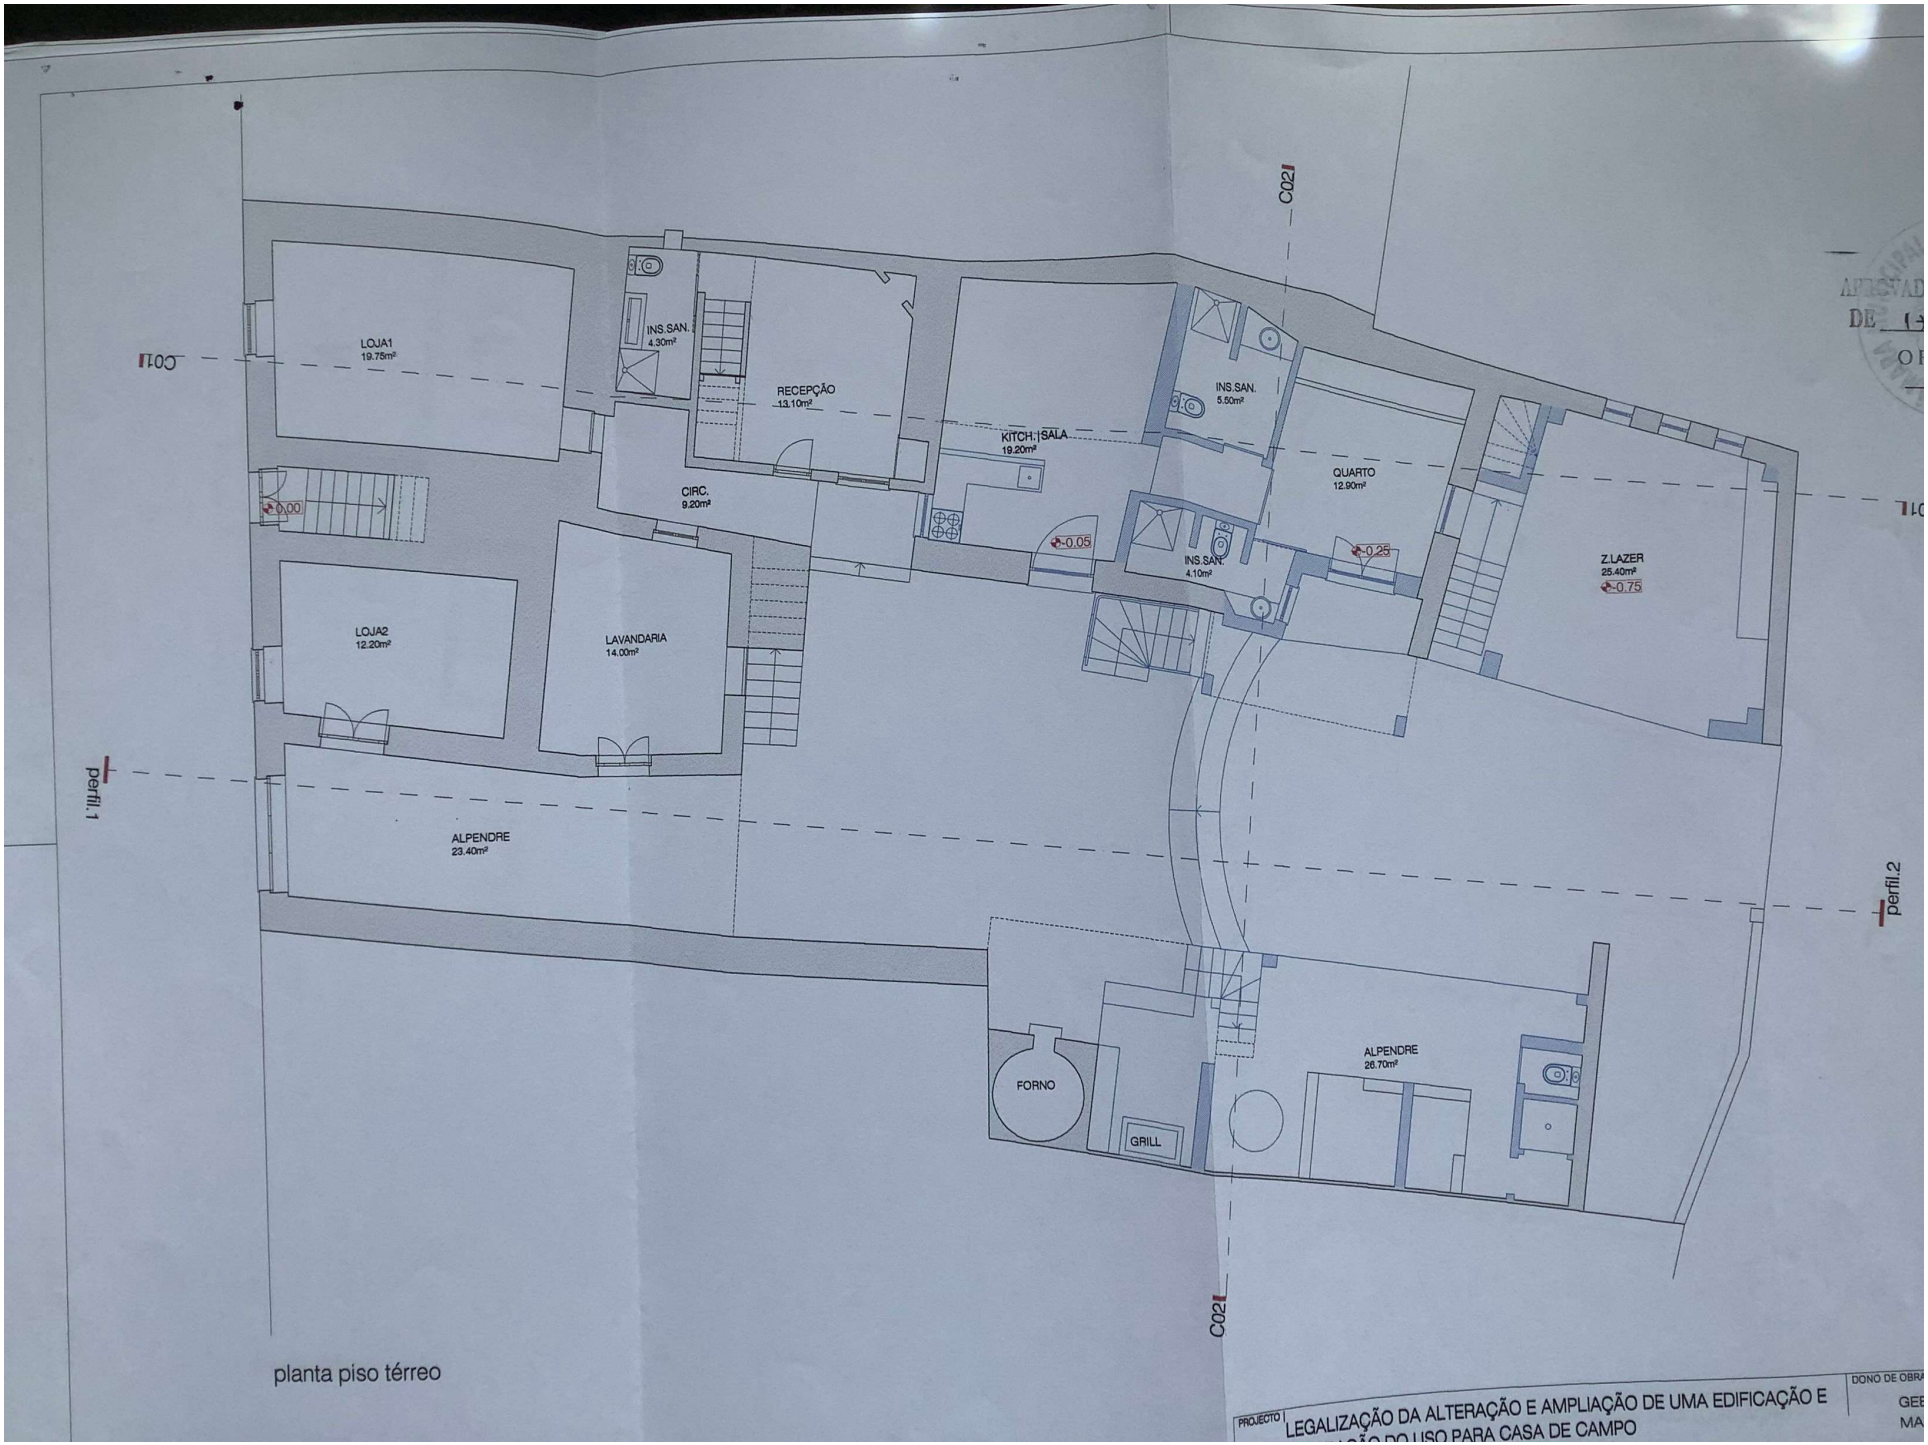

planta piso térreo

PROJECTO

LEGALIZAÇÃO DA ALTERAÇÃO E AMPLIAÇÃO DE UMA EDIFICAÇÃO E

DONO DE OBRA